
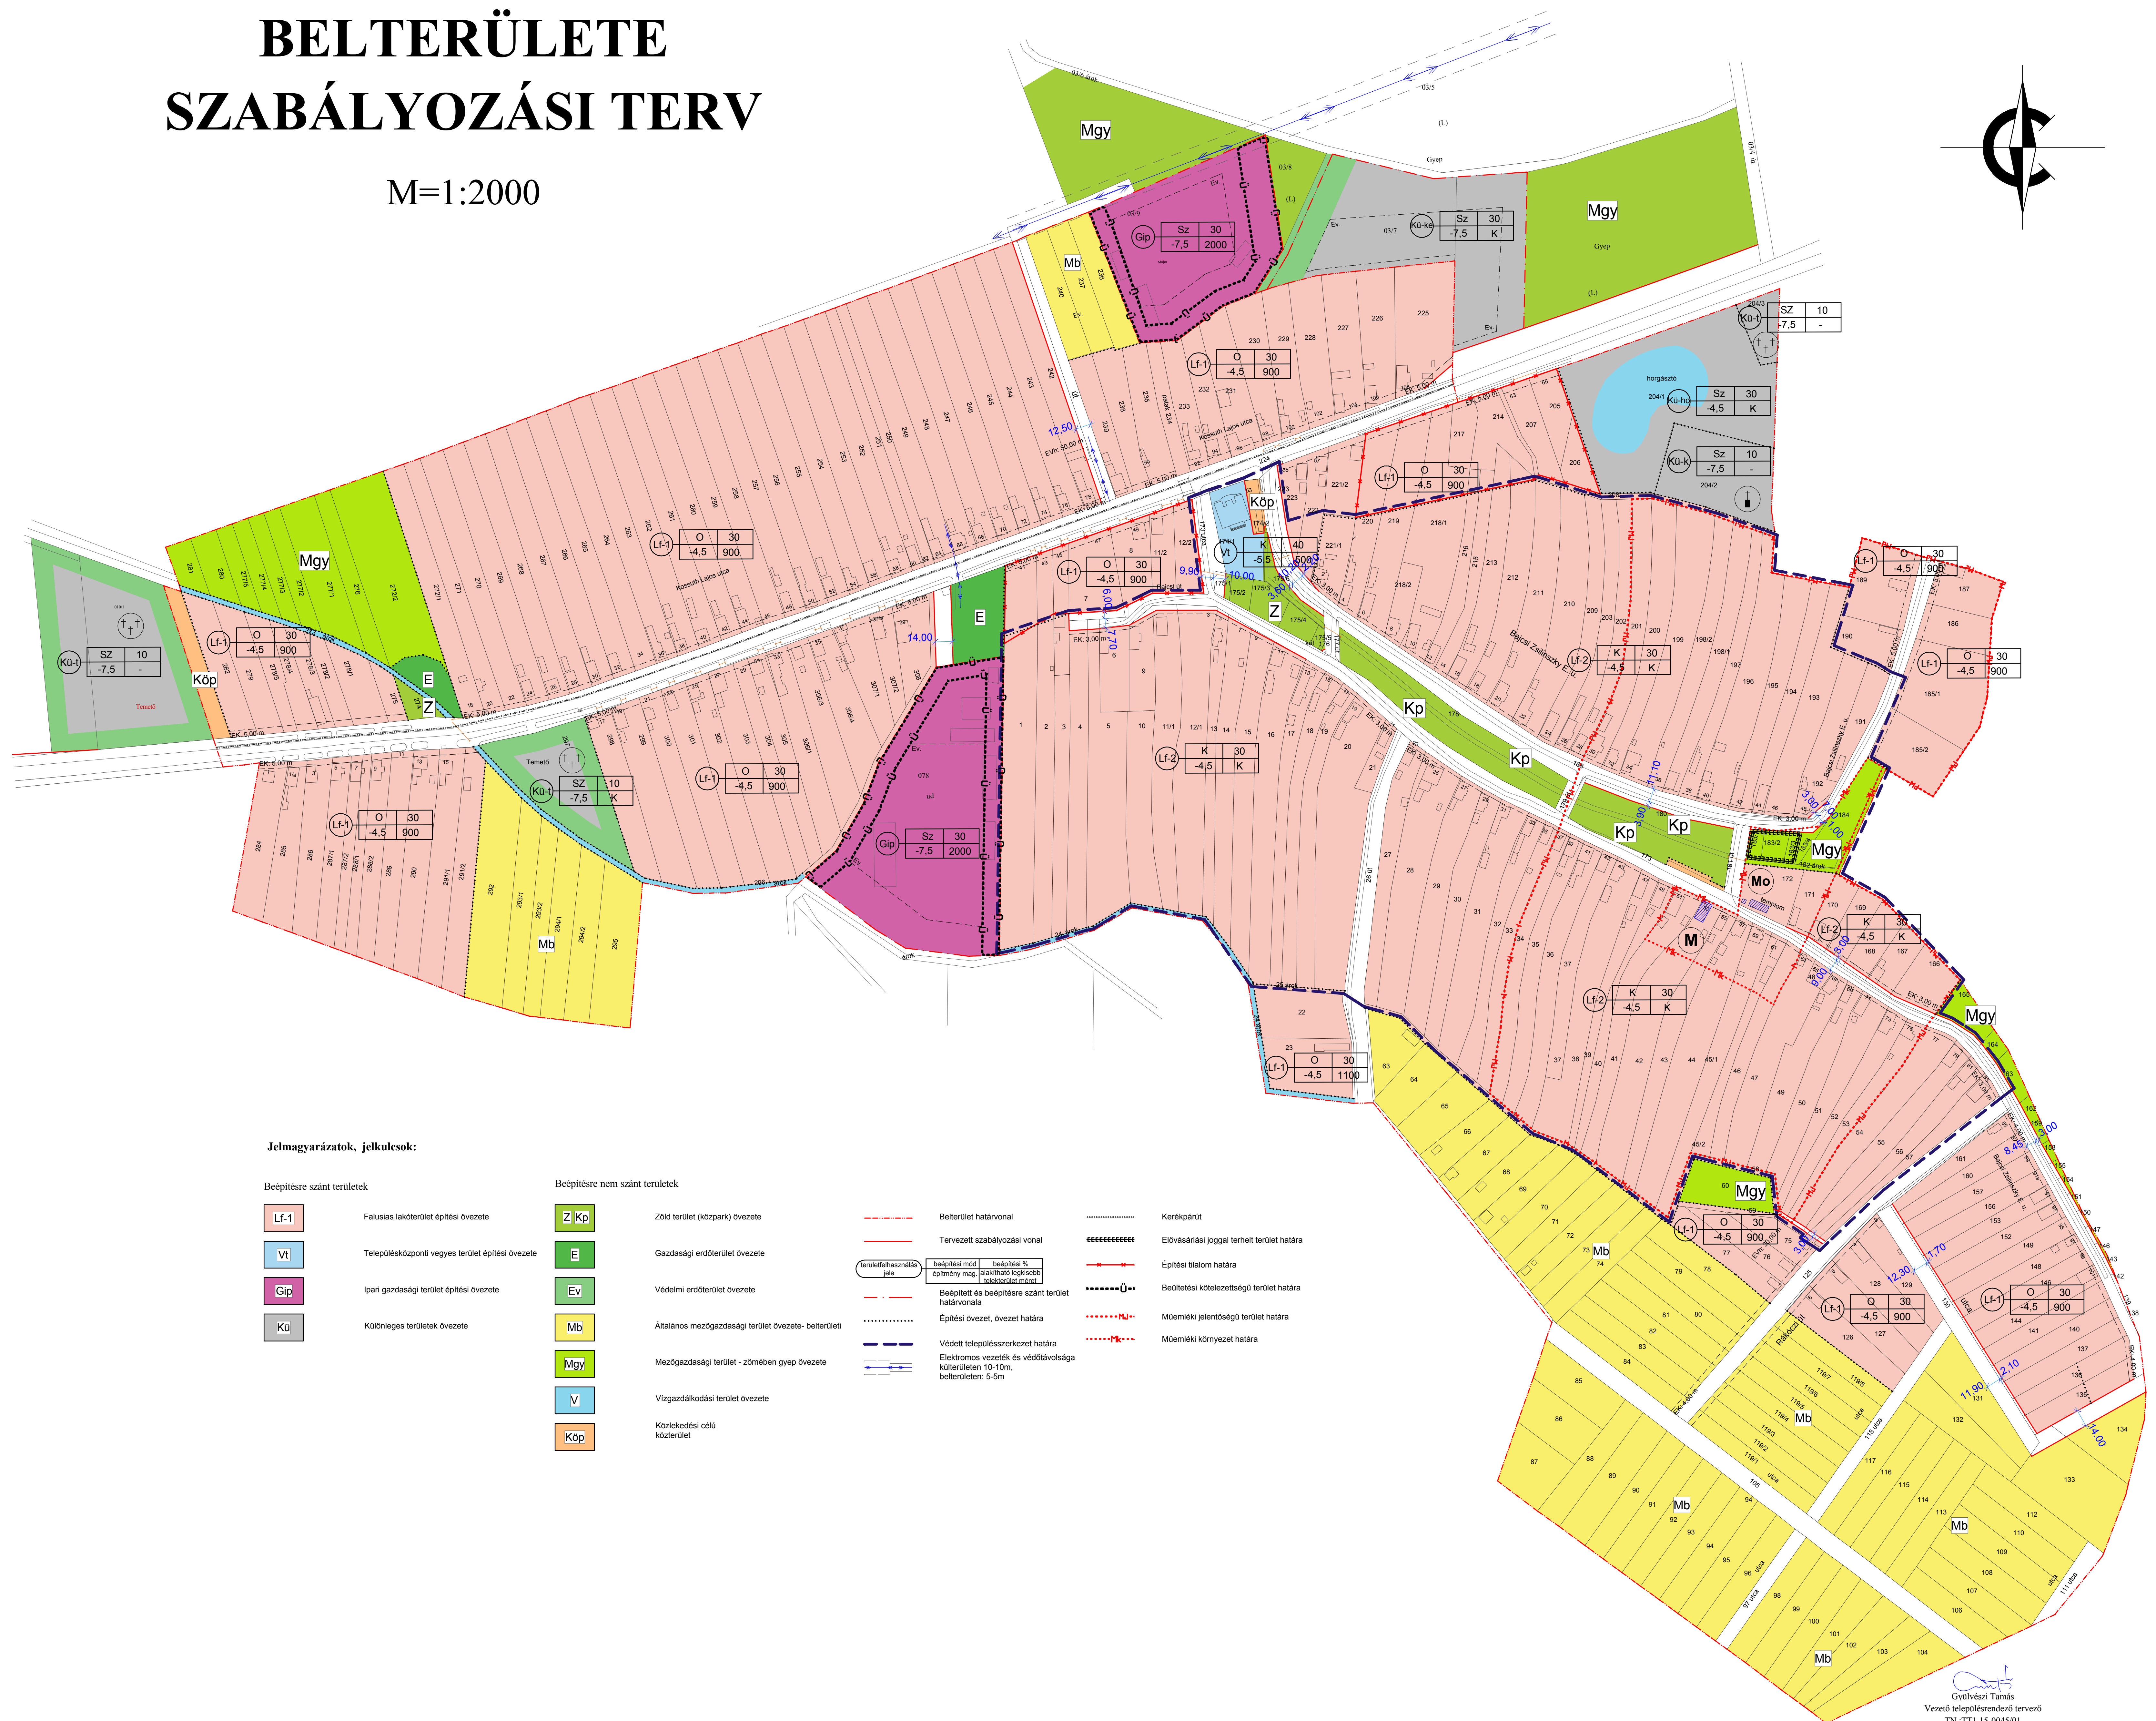


TÁKOS KÖZSÉG BELTERÜLETE SZABÁLYOZÁSI TERV

M=1:2000

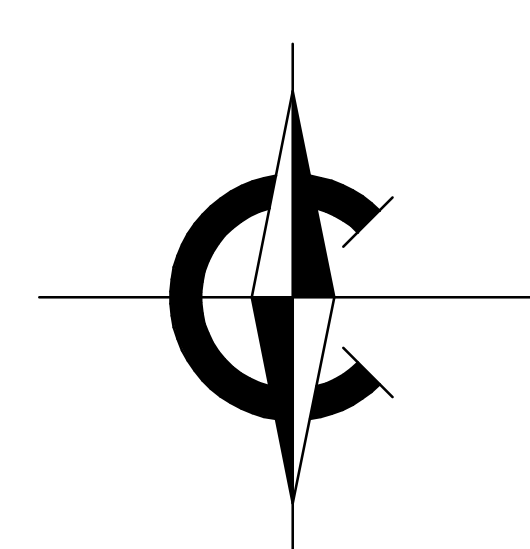

Jelmagyarázatok, jelcsokok:

Béépítésre szánt területek

Lf-1	Falusias lakóterület építési övezete
Vt	Településközponti vegyes terület építési övezete
Gip	Ipari gazdasági terület építési övezete
Kü	Különleges területek övezete

Béépítésre nem szánt területek

Z Kp	Zöld terület (közpark) övezete
E	Gazdasági erdőterület övezete
Ev	Védelmi erdőterület övezete
Mb	Általános mezőgazdasági terület övezete - belterület
Mgy	Mezőgazdasági terület - zömében gyep övezete
V	Vízgyűjtőterület övezete
Köp	Közelítési célú közterület

	Belterület határvonal		Kerekpárút
	Tervezett szabályozási vonal		Elővásárlási joggal terhelt terület határa
	területfelhasználás jele		Építési tilalom határa
	beépítési mód		Beültetési kötelezettségű terület határa
	beépítési mag		Műemléki jelentőségű terület határa
	beépítési %		Műemléki környezet határa
	alkalmazható legmagasabb építménymag		
	alkalmazható legmagasabb építménymag		
	Beépített és béépítésre szánt terület határvonal		
	Építési övezet, övezet határa		
	Védett településszerkezet határa		
	Elektromos vezetékek és védőtávolsága külterületen 10-10m, belterületen 5-5m		

Gyűlési Tamás
Vezető településrendező tervező
TN.:TTI 15-0043/01

	MUNKASZÁM T-92003
	DÁTUM 2005.01.hó
Tervező, Építő és Kerekékelmi Kft. B-4400 Nyíregyháza, Rákóczi u. 13. Tel: 06-42-233200, Fax: 06-42-454477	MENYERZÉS MENYERZÉSE SZABÁLYOZÁSI TERV - BELTERÜLET
SZAKDOKTOR Tervezőmérnök Hamvai Sándor	PROJEKT VEZETŐ Labbány Ándrás
Tervezőmérnök Hamvai S. - Labbány Á. - Végli J.	MÉRLEGELŐ Gyűlési Tamás
Tervezőmérnök Vegh István	MÉRLEGELŐ Vegh István
TÁKOS KÖZSÉG ÖNKORMÁNYZATA H-4405 Tákos, Kossuth u. 51. TELEPÜLÉS-IRÁDÁSI TERÜLET MENYERZÉSE TÁKOS KÖZSÉG TELEPÜLÉSRENDÉZÉSI TERVE	
MÉRÉSKÖZ M=1:2000	
BAZISZSÁM S-2	

Készült az állami alapadatok felhasználásával