TÁKOS KÖZSÉG KÖZIGAZGATÁSI TERÜLETE SZERKEZET TERV

M=1:6000

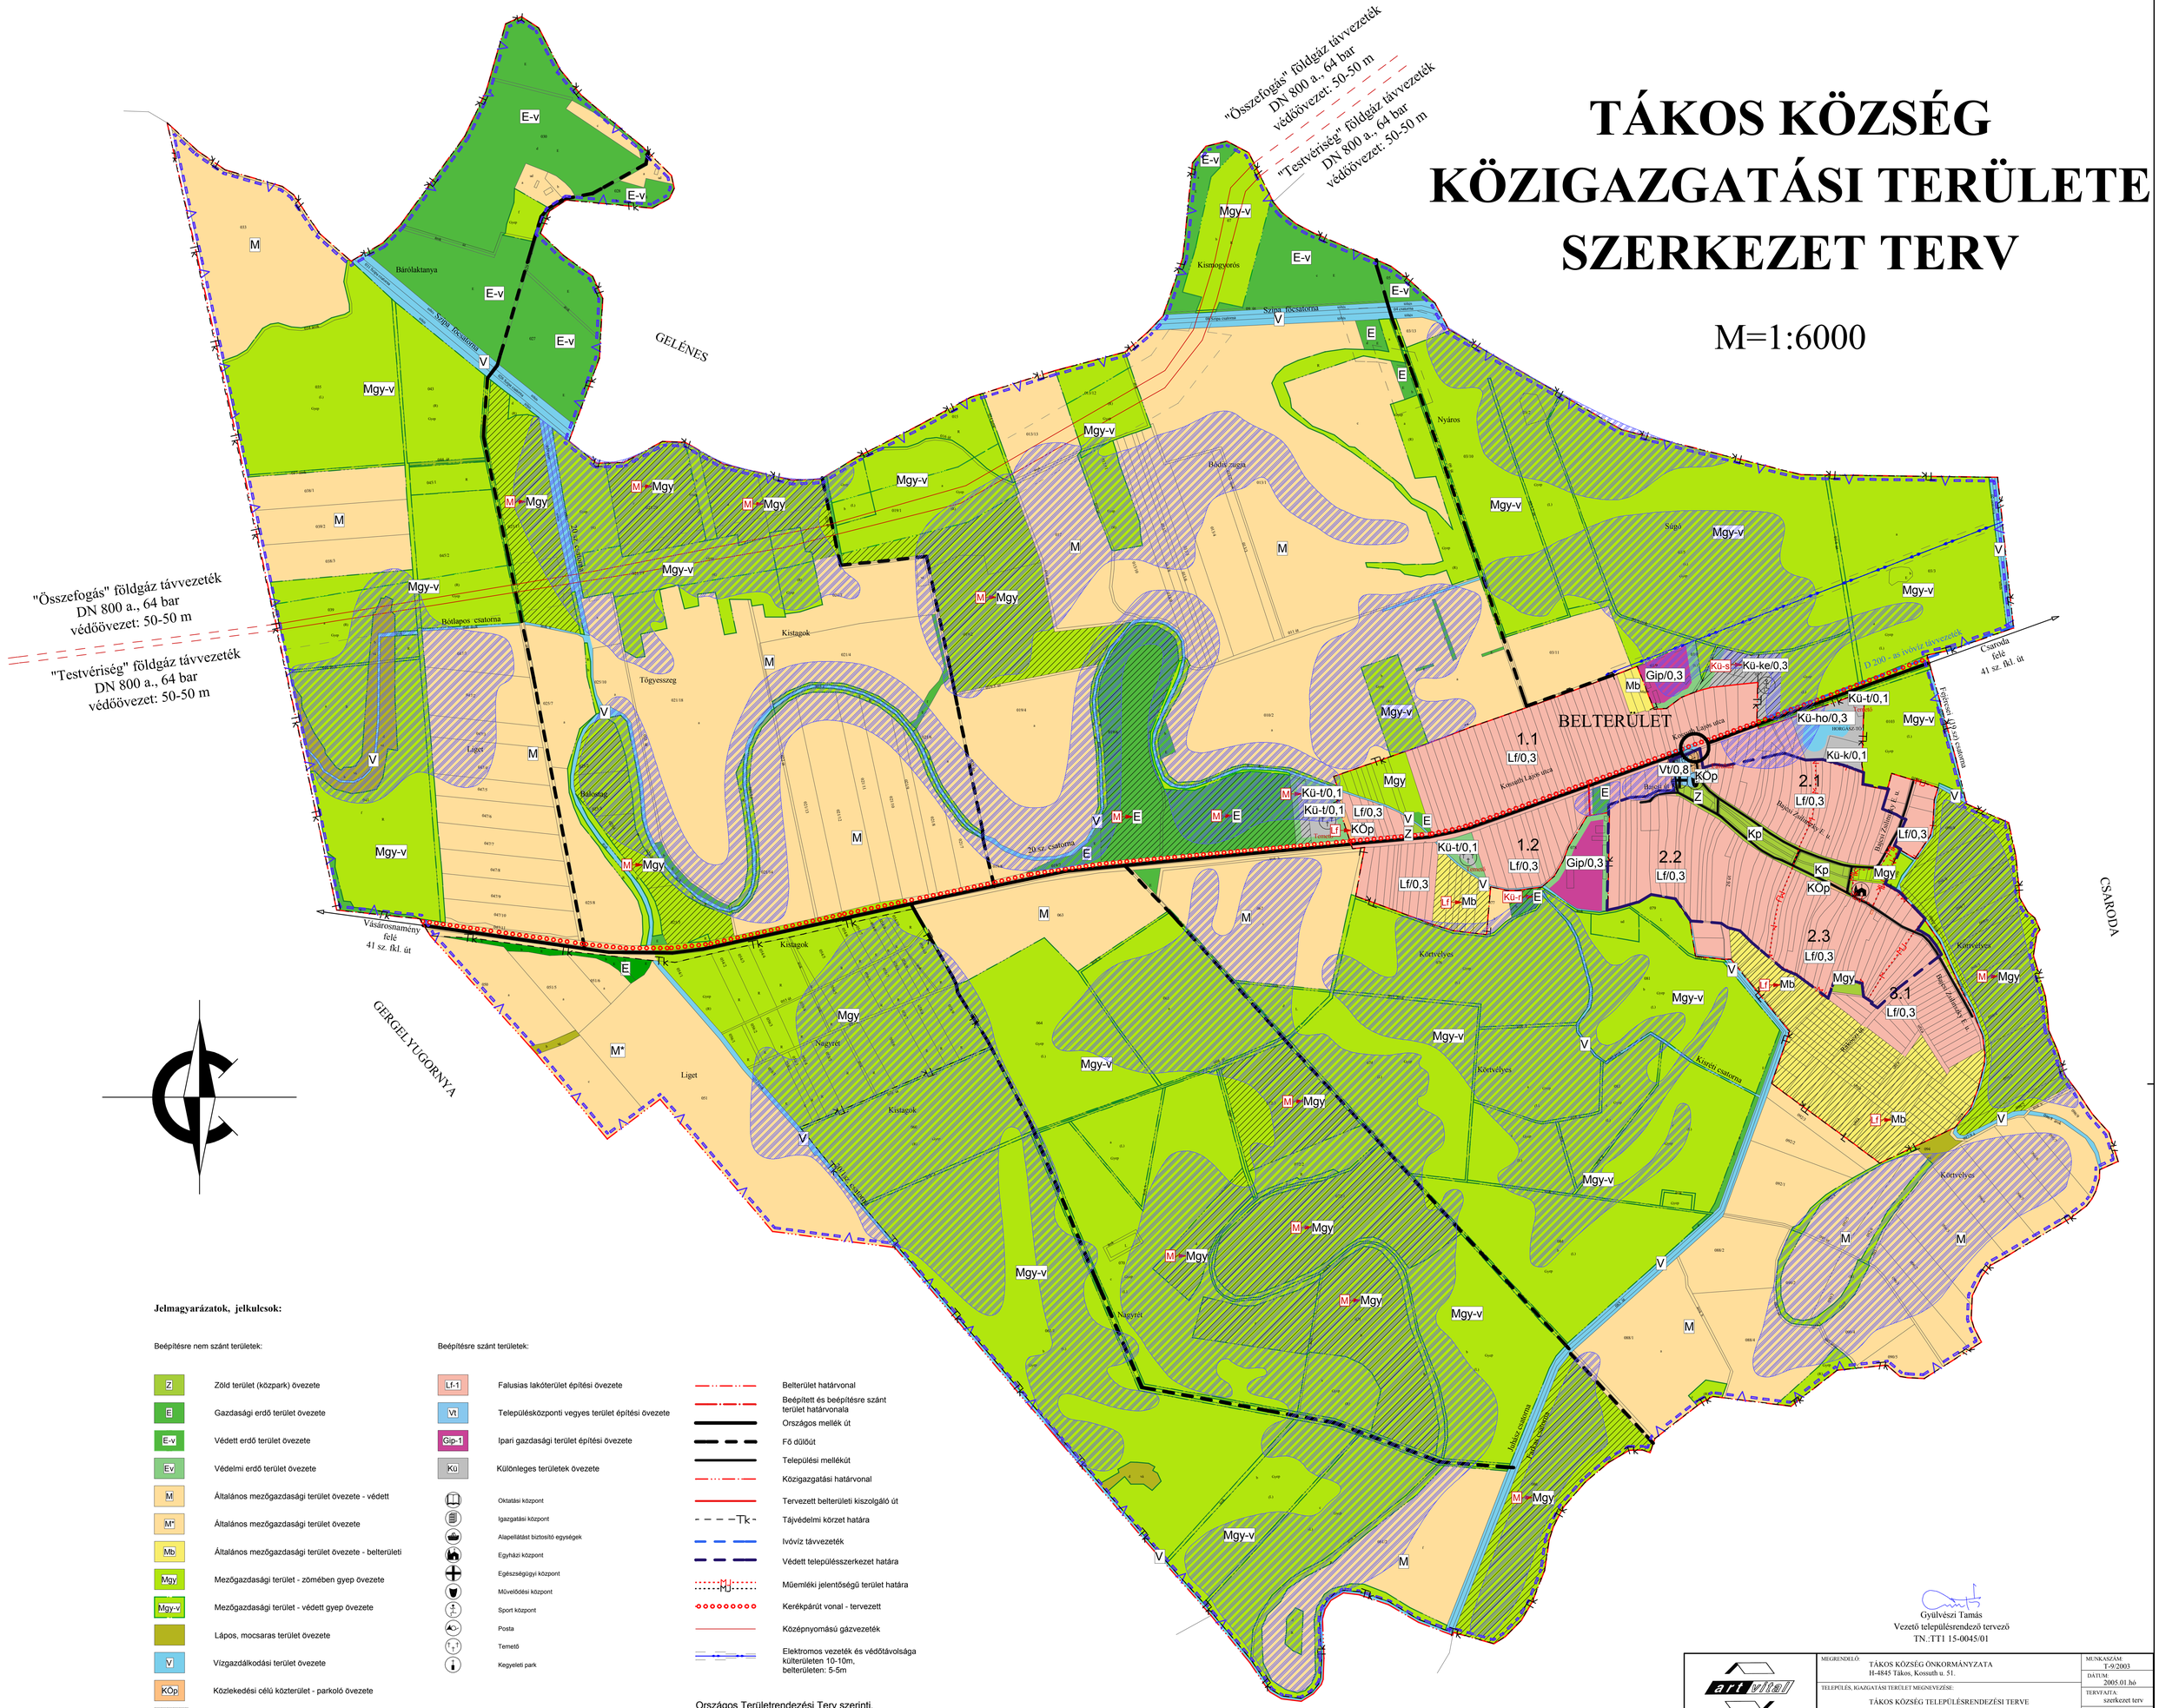

Jelmagyarázatok, jelkulcsok:

Beépítésre nem szánt területek:

- Z — Zöld terület (közpark) övezete
- E — Gazdasági erdő terület övezete
- E-v — Védett erdő terület övezete
- Ev — Védelmi erdő terület övezete
- M — Általános mezőgazdasági terület övezete - védett
- M* — Általános mezőgazdasági terület övezete
- Mb — Általános mezőgazdasági terület övezete - belterületi
- Mgy — Mezőgazdasági terület - zömében gyep övezete
- Mgy-v — Mezőgazdasági terület - védett gyep övezete
- Lápos, mocsaras terület övezete
- V — Vízgazdálkodási terület övezete
- KÖp — Közlekedési célú közterület - parkoló övezete
- M→E — Funkciójában megváltozó területfelhasználási egységek
- Meglévő szintbeli kereszteződés

Beépítésre szánt területek:

- Lf-1 — Falusias lakóterület építési övezete
- Vt — Településközponti vegyes terület építési övezete
- Gip-1 — Ipari gazdasági terület építési övezete
- Kü — Különleges területek övezete
- Oktatási központ
- Igazgatási központ
- Alapellátást biztosító egységek
- Egyházi központ
- Egészségügyi központ
- Művelődési központ
- Sport központ
- Posta
- Temető
- Kegyeleti park

- Belterület határvonal
- Beépített és beépítésre szánt terület határvonala
- Országos mellék út
- Fő dűlőút
- Települési mellékút
- Közigazgatási határvonal
- Tervezett belterületi kiszolgáló út
- Tk — Tájvédelmi körzet határa
- Ivóvíz távvezeték
- Védett településszerkezet határa
- Műemléki jelentőségű terület határa
- Kerékpárút vonal - tervezett
- Középnyomású gázvezeték
- Elektromos vezeték és védőtávolsága külterületen 10-10m, belterületen: 5-5m

Országos Területrendezési Terv szerinti, a települést érintő szerkezeti elemek:

- V — Kiemelten érzékeny felszín alatti vízminőségvédelmi terület határa

Gyülvészi Tamás
Vezető településrendező tervező
TN.:TT1 15-0045/01

Tervező, Építő és Kereskedelmi Kft. H-4400 Nyíregyháza, Hollós u. 35. Tel.: 06-42/ 435-676, Tel./Fax: 06-42/ 435-677	MEGRENDELŐ: TÁKOS KÖZSÉG ÖNKORMÁNYZATA H-4845 Tákos, Kossuth u. 51.	MUNKASZÁM: T-9/2003
	TELEPÜLÉS, KIAZGATÁSI TERÜLET MEGNEVEZÉSE: TÁKOS KÖZSÉG TELEPÜLÉSRENDEZÉSI TERVE	DÁTUM: 2005.01.hó
		TERVFÁZIS: szerkezet terv
	MUNKARÉSZ MEGNEVEZÉSE: SZERKEZET TERV - KÖZIGAZGATÁSI TERÜLET	MÉRETARÁNY: M=1:6000
RAJZOLÓ: Hamvai Sándor	TERVEZŐ MUNKATÁRS: Hamvai S. - Labbancz A. - Végh J.	PROJEKT VEZETŐ: Labbancz András; VEZETŐ TERVEZŐ: Gyülvészi Tamás; CONSULTÁNS: Végh József	RAJZSZÁM: T-1